




既設1階平面図 1:200

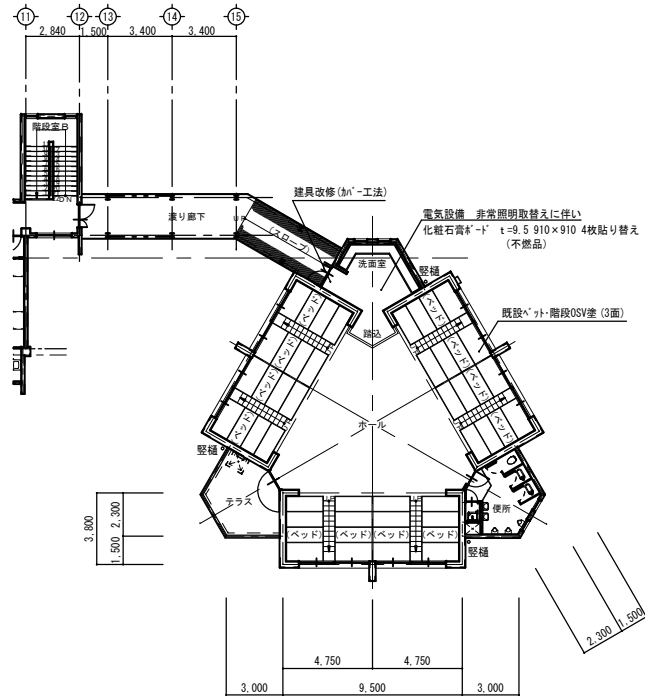


既設2階平面図 1:200

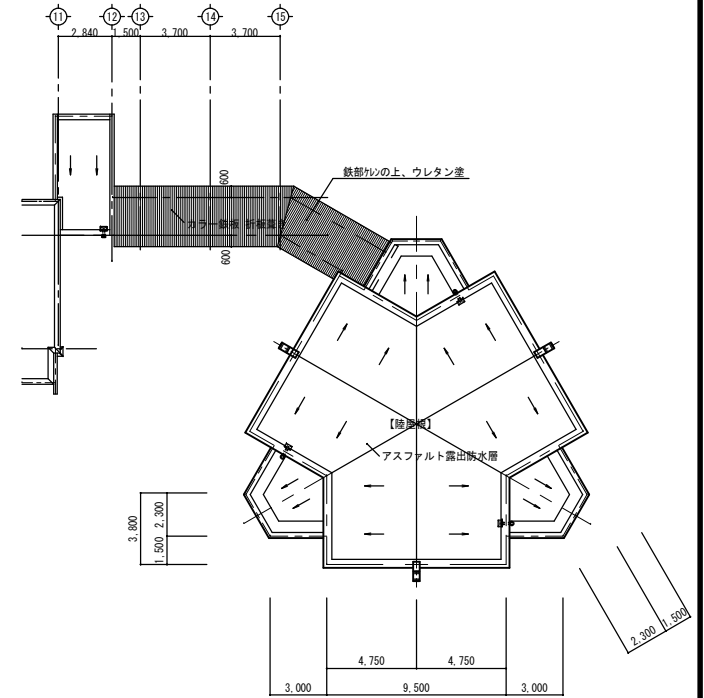

既設屋根伏図 1:200

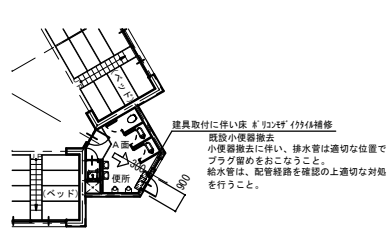

リニューアル後1階平面図 1:200

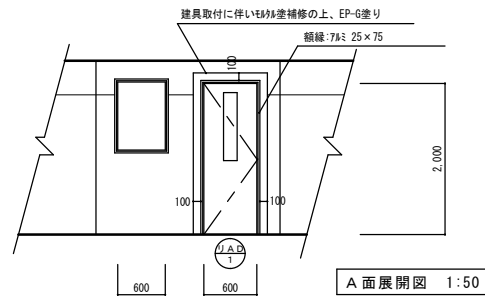

A面展開図 1:50

工事名	少年自然の家リニューアル工事	図番	A-21
図面名	三角棟1、2階平面図、屋根伏図	縮尺	